

BUREAU ÉCONOMIQUE DE LA PROVINCE DE NAMUR

ABBAYE DE BROGNE

ÉTUDE IDENTITAIRE

ÉTAPE 3 - PROJET



**QUI
DAM**

ENVIRONMENTAL
GRAPHIC DESIGN

QUIDAM environmental graphic design sprl
Rue D'alost, 7-11
B-1000 Bruxelles
+32 (0) 2 88 08 273
TVA BE 840 620 509


www.quidam.be
mail@quidam.be

IDENTITÉ VISUELLE LOGO ET DÉCLINAISONS



SCHÉMA PROSPECTIF PLAQUETTE DE PRÉSENTATION


SCHÉMA PROSPECTIF PLAQUETTE DE PRÉSENTATION

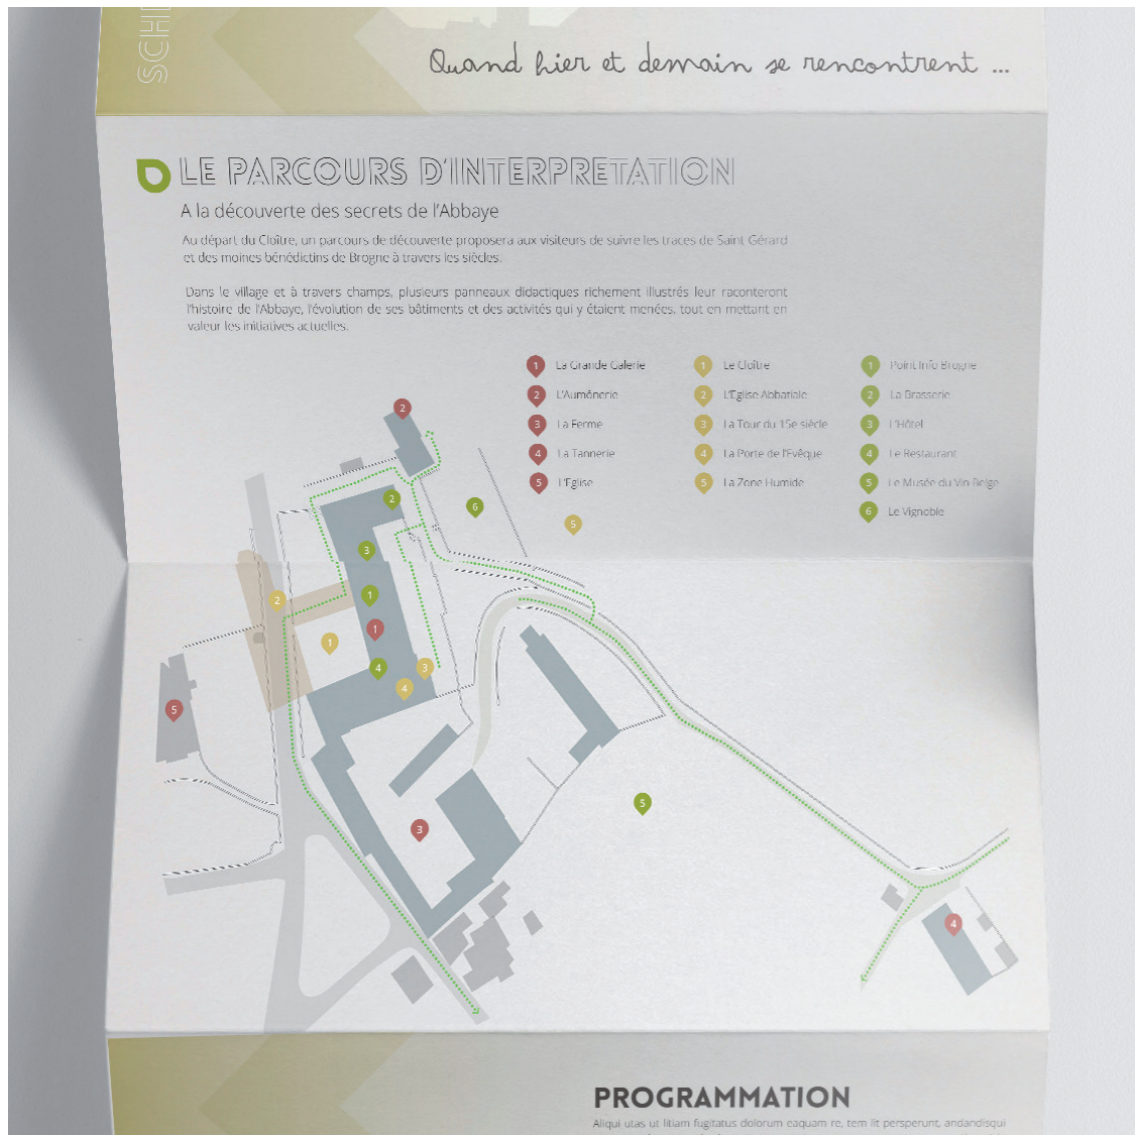

SIGNALÉTIQUE

DÉTAILS TECHNIQUES

SIGNALÉTIQUE
UN SYSTÈME COHÉRENT

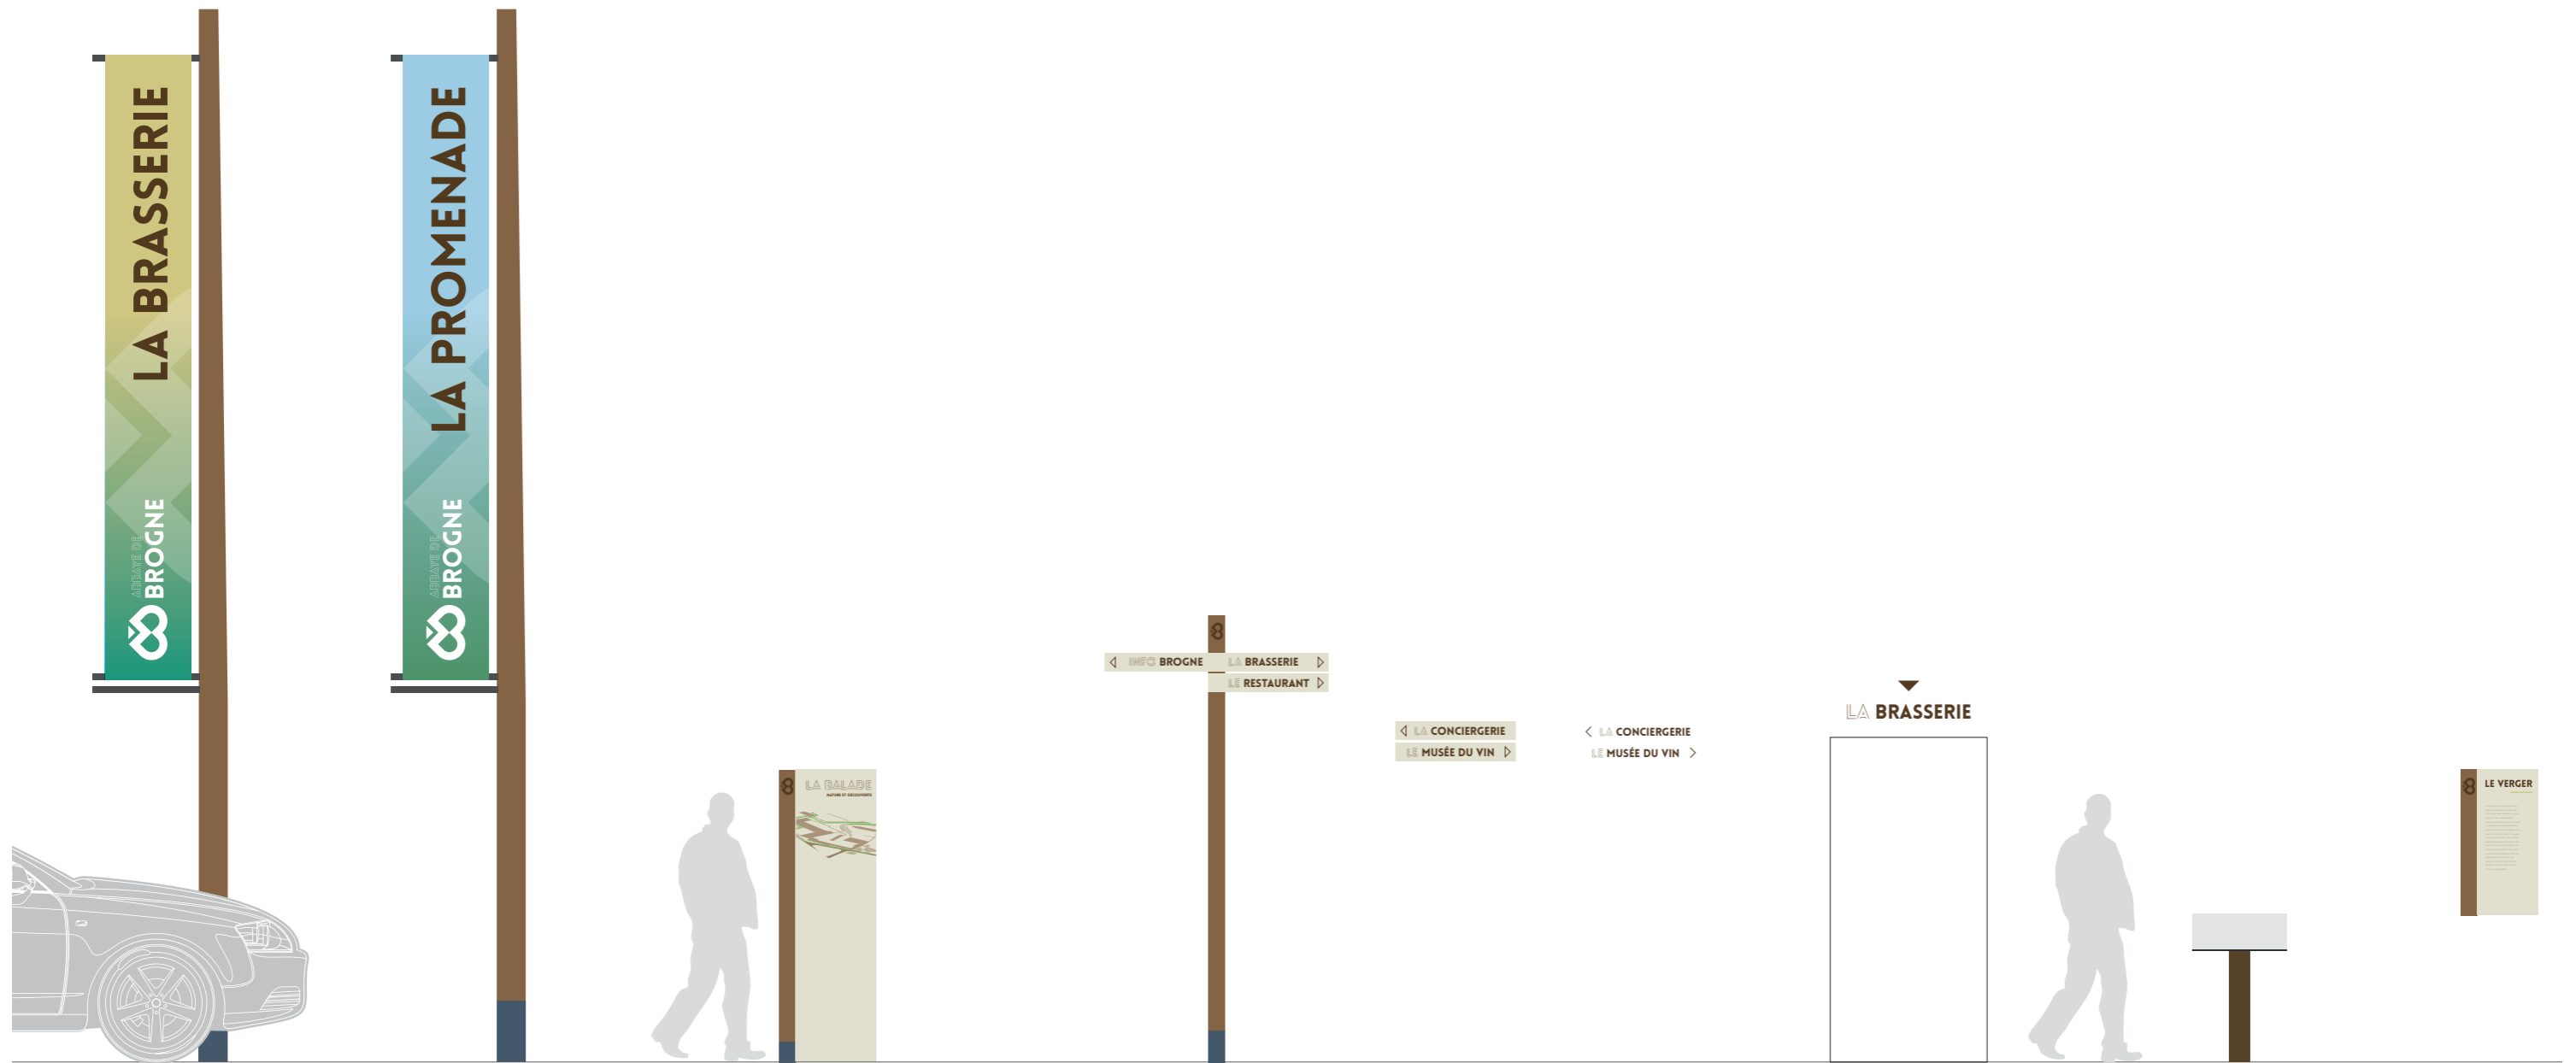

A
MÂT-CALICOT
IDENTIFICATION À DISTANCE


B
RELAIS INFO SERVICES
ACCUEIL ET ORIENTATION SUR PLAN

C
BALISES DIRECTIONNELLES
ORIENTATION EXTÉRIEURE ET INTÉRIEURE

D
BALISE D'IDENTIFICATION
IDENTIFICATION DES RESSOURCES

E
BALISES D'INTERPRÉTATION
PUPITRE OU BALISE MURALE

SIGNALÉTIQUE
MÂT-CALICOT

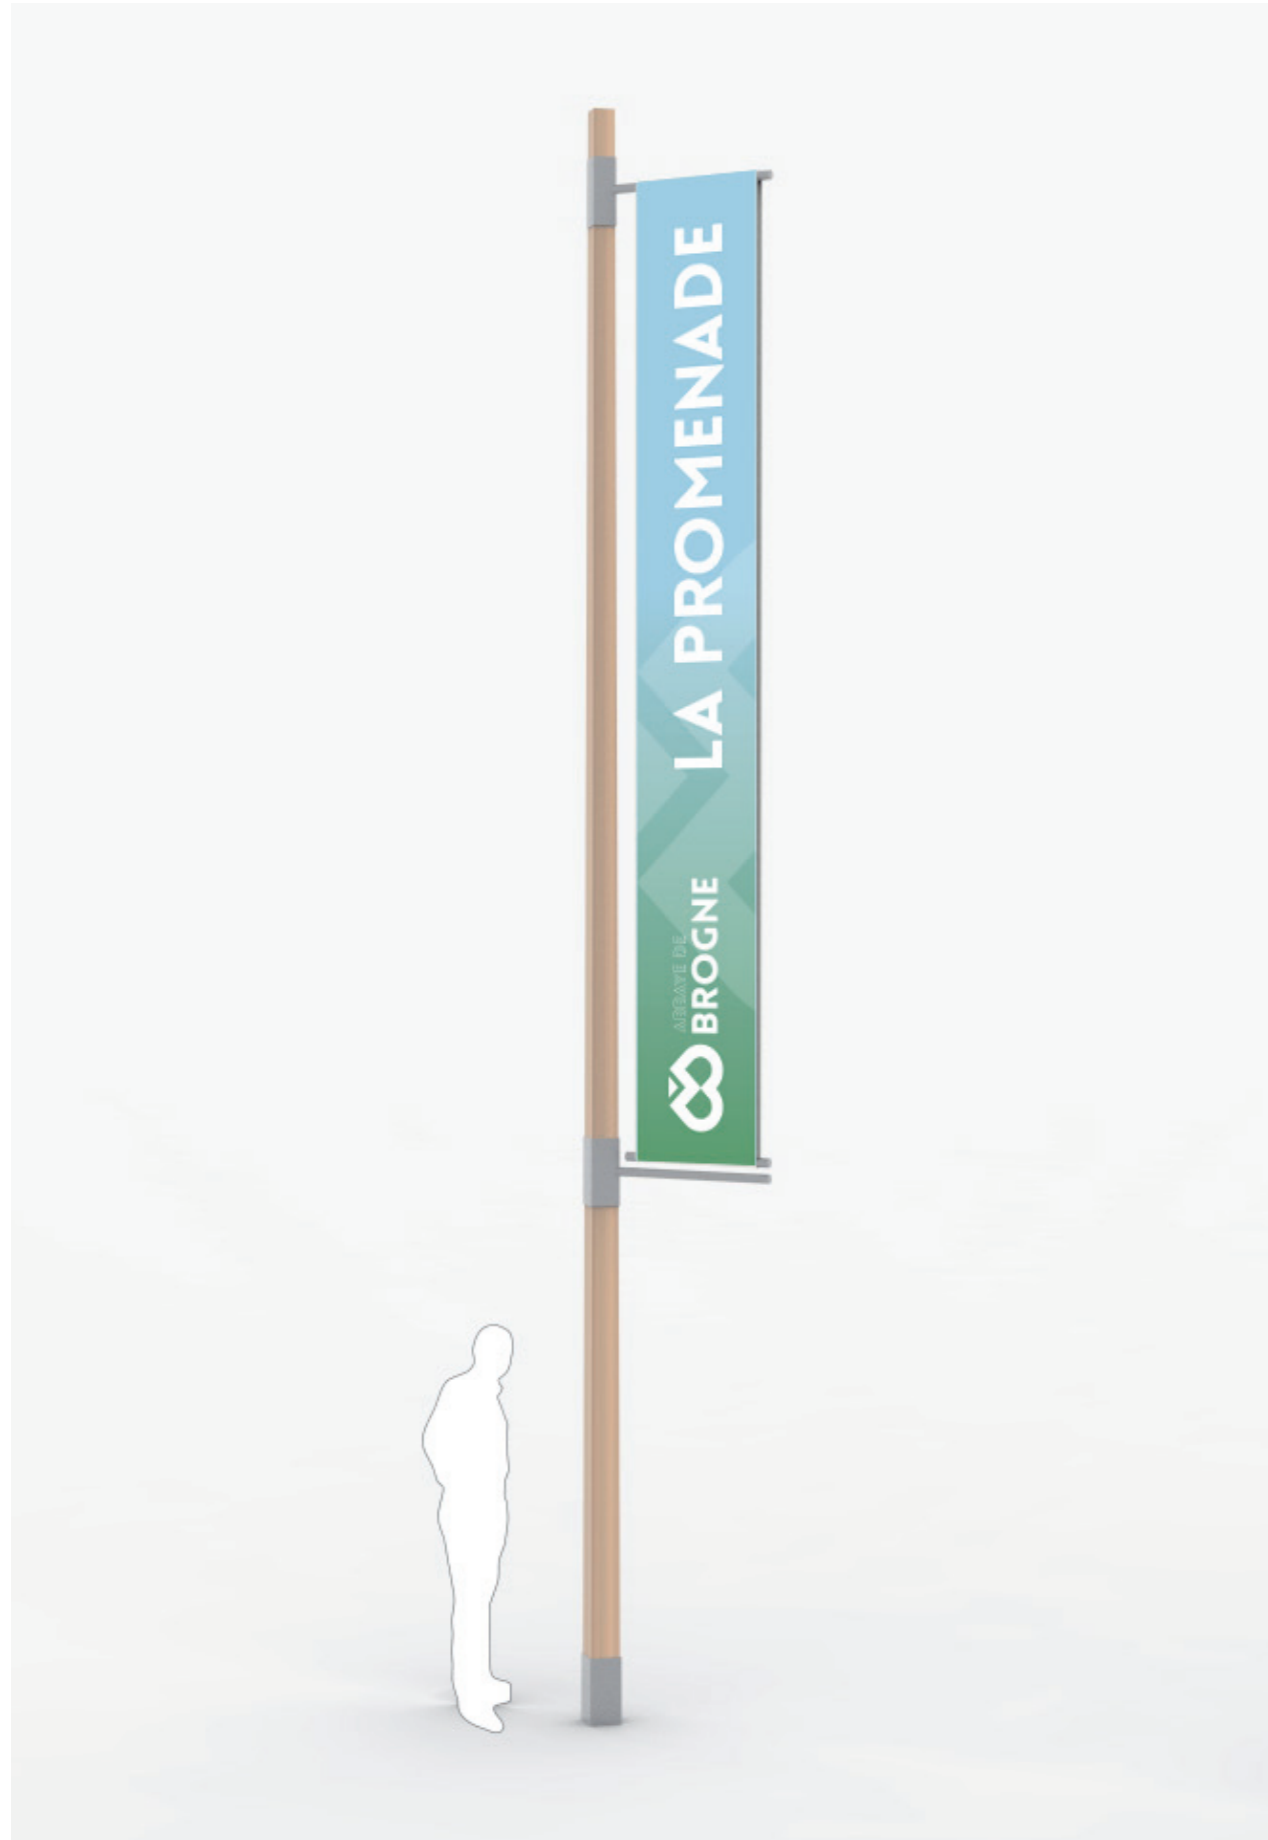


CALICOT
BÂCHE PVC
IMPRESSION UV
HAUTE QUALITÉ

SUPPORT POUR BÂCHES
ALUMINIUM SABLÉ ET ANODISÉ
ASSEMBLAGE MÉCANIQUE
ET PAR SOUDURE

MÂT
BOIS LAMELÉ-COLLÉ
HAUTEUR 7M

BASE
ALUMINIUM
SABLÉ ET ANODISÉ

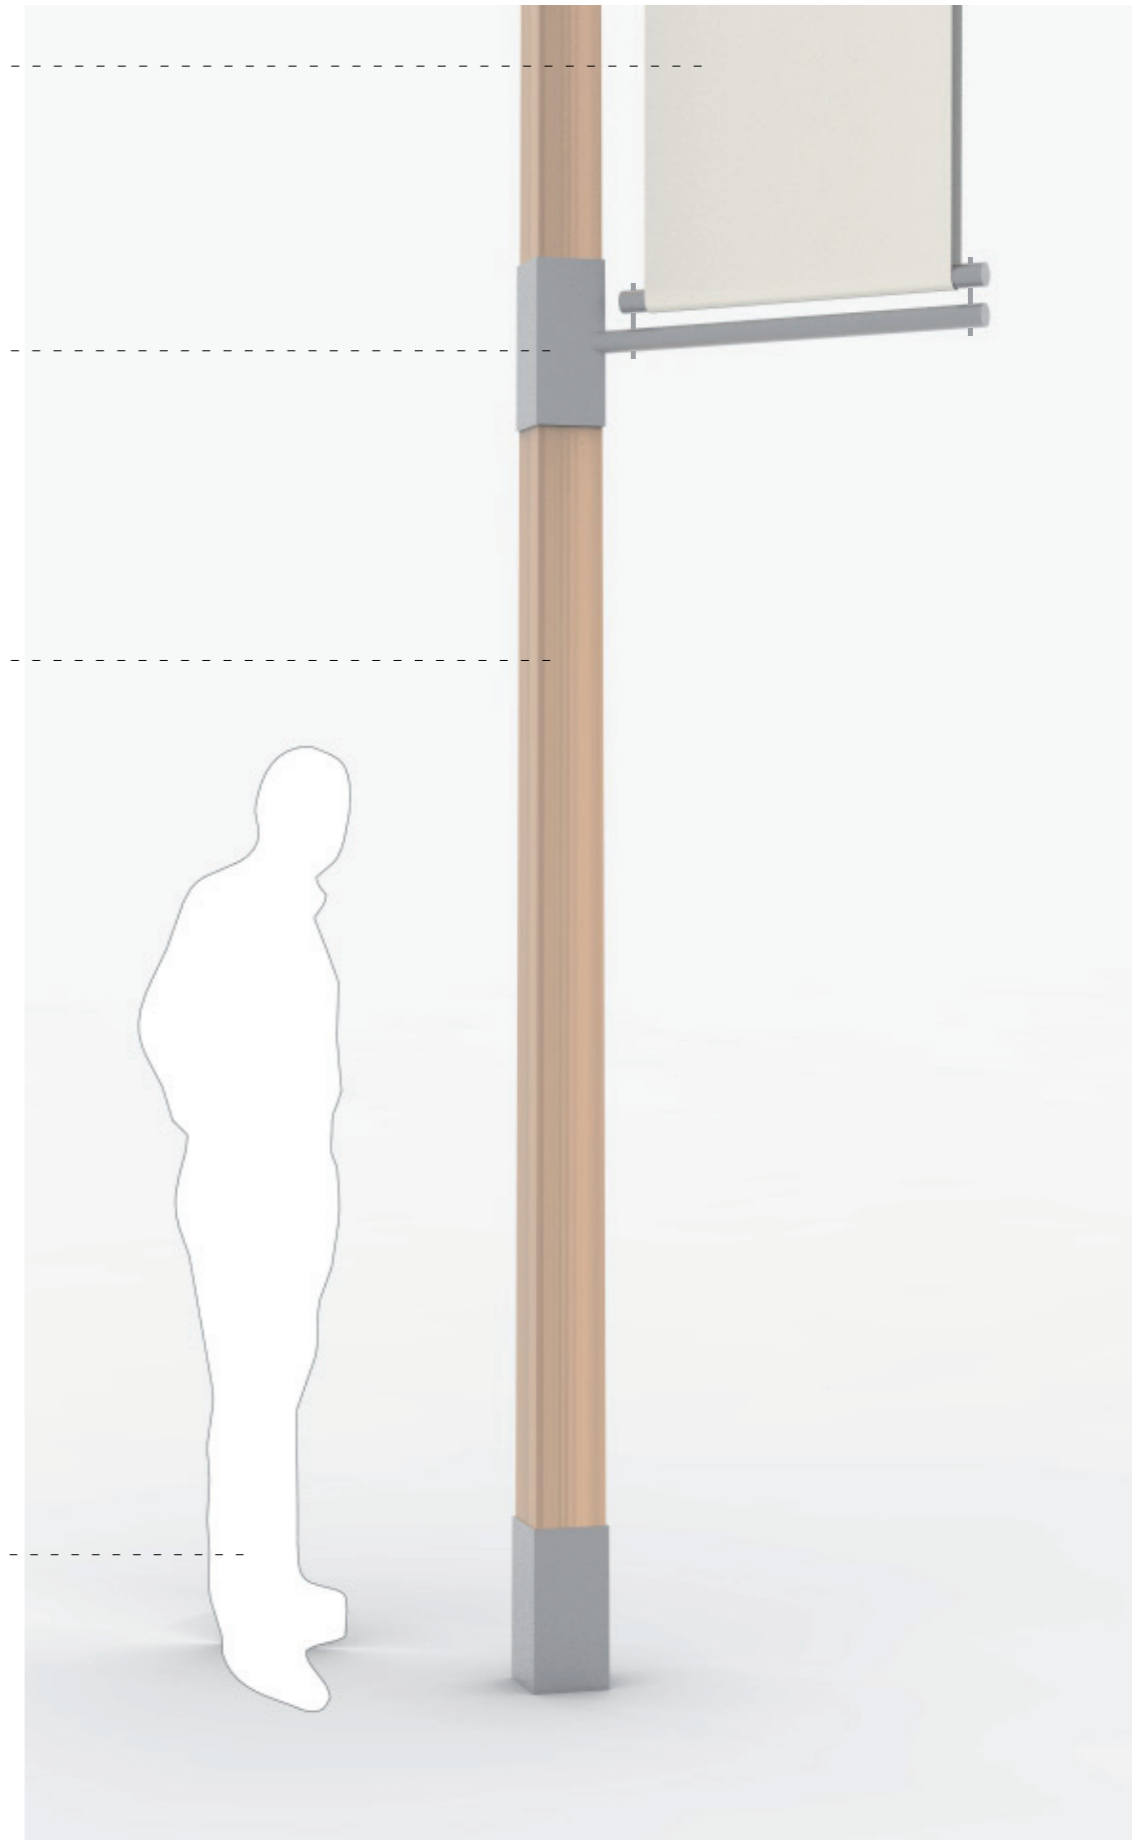

SIGNALÉTIQUE
BALISE D'ACCUEIL



SUPPORT BOIS
BOIS EXOTIQUE
LOGO GRAVÉ ET ENCRÉ
ASSEMBLAGE MÉCANIQUE


PANNEAU STRATIFIÉ HAUTE PRESSION
IMPRESSION DANS LA MASSE
FIXATION PAR COLLE
HAUTE RÉSISTANCE

STRUCTURE
STRUCTURE INTERNE
ET CADRE LATÉRAL
ALUMINIUM SABLÉ ET ANODISÉ
ASSEMBLAGE PAR SOUDURE

BASE
ALUMINIUM
SABLÉ ET ANODISÉ




BALISE DIRECTIONNELLE

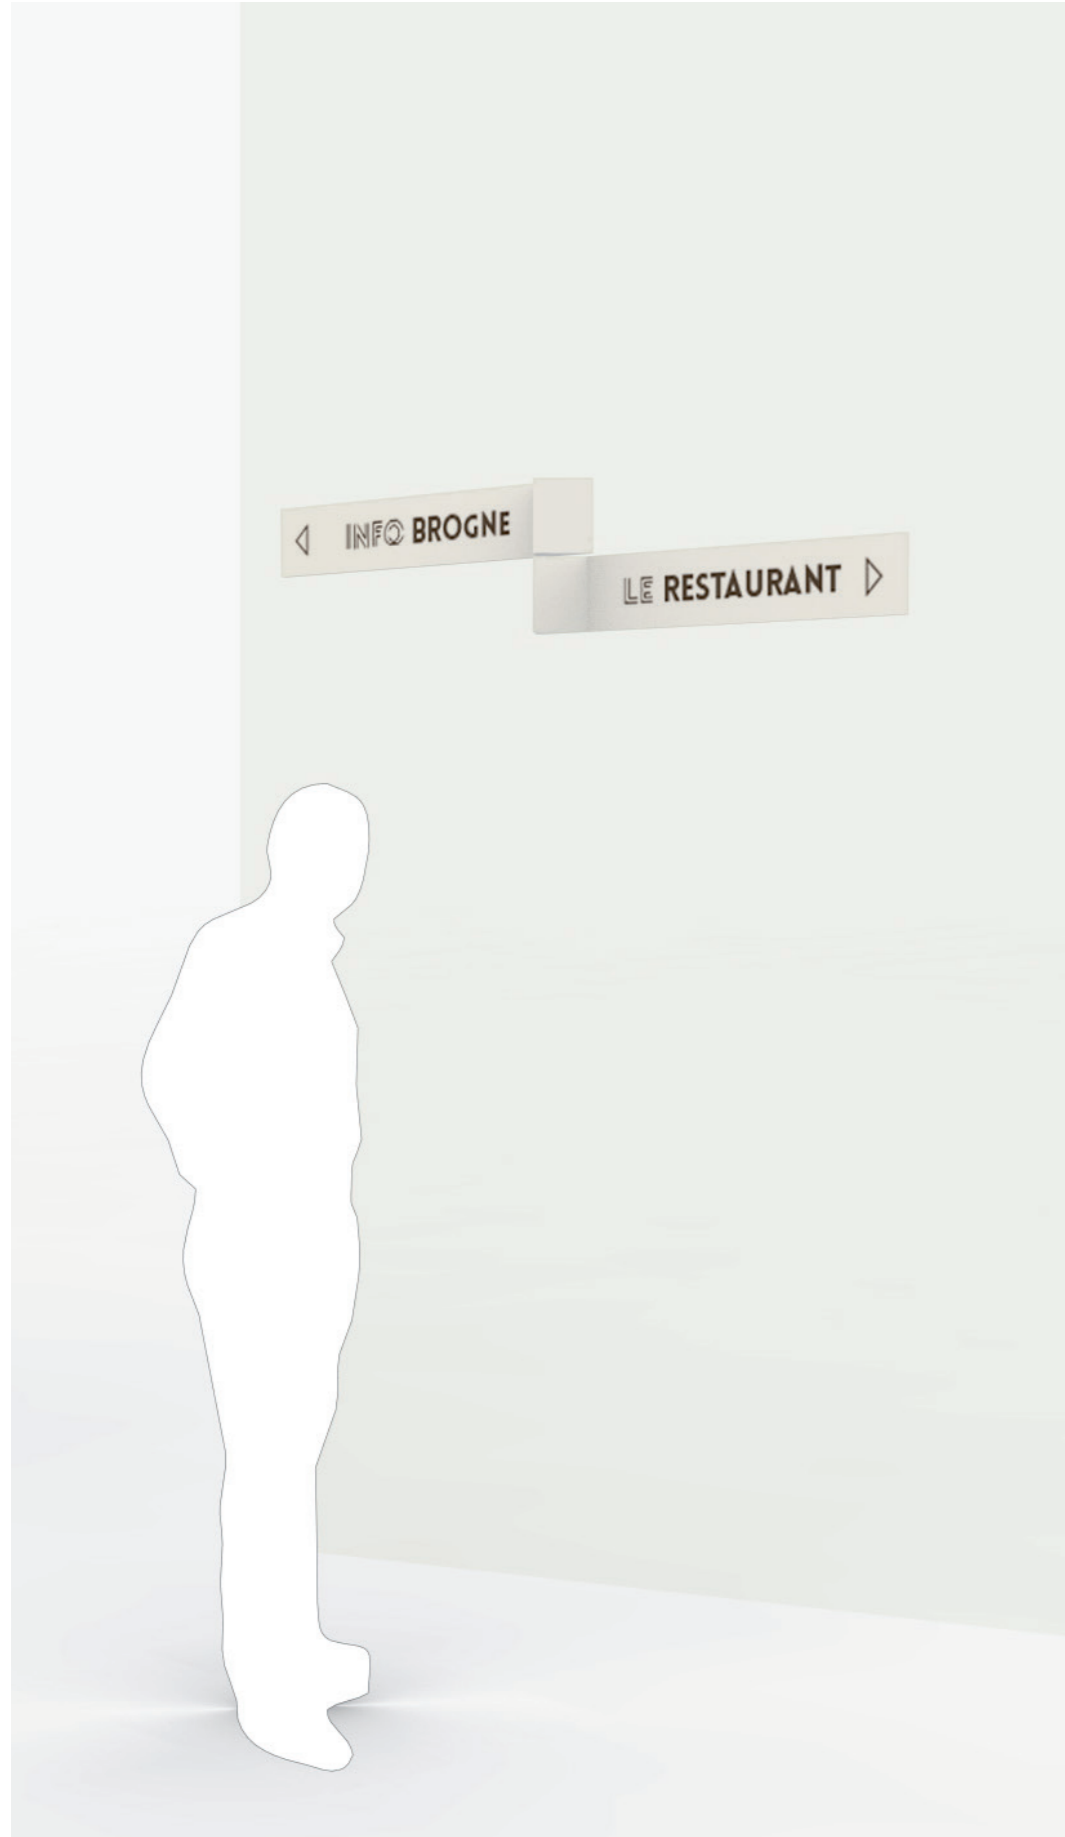


FLÈCHES
ALUMINIUM THERMOLAQUÉ
GRAVÉ ET ENCRÉ
ASSEMBLAGE MÉCANIQUE
ET PAR SOUDURE

MÂT
BOIS LAMELÉ-COLLÉ

BASE
ALUMINIUM
SABLÉ ET ANODISÉ

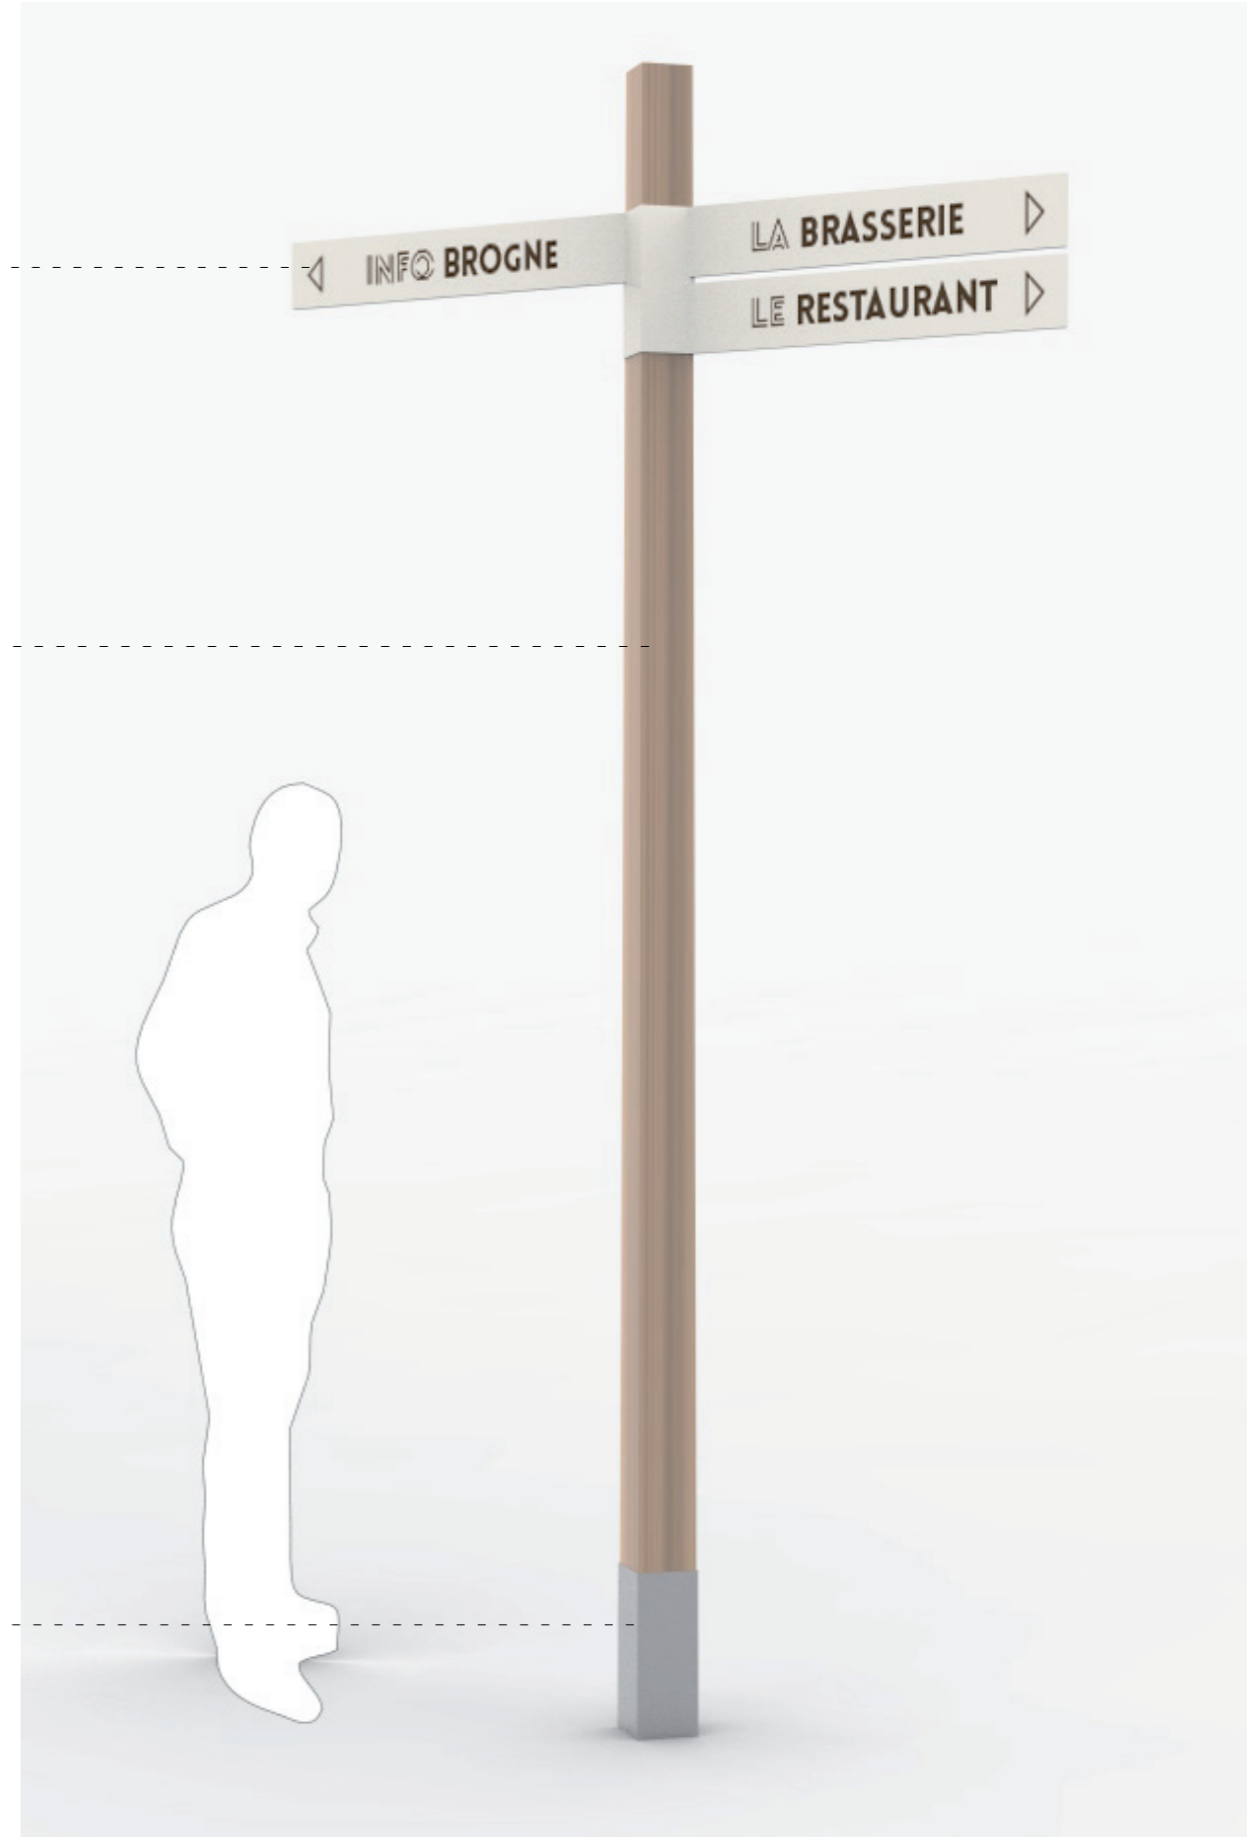

BALISE D'INTERPRÉTATION

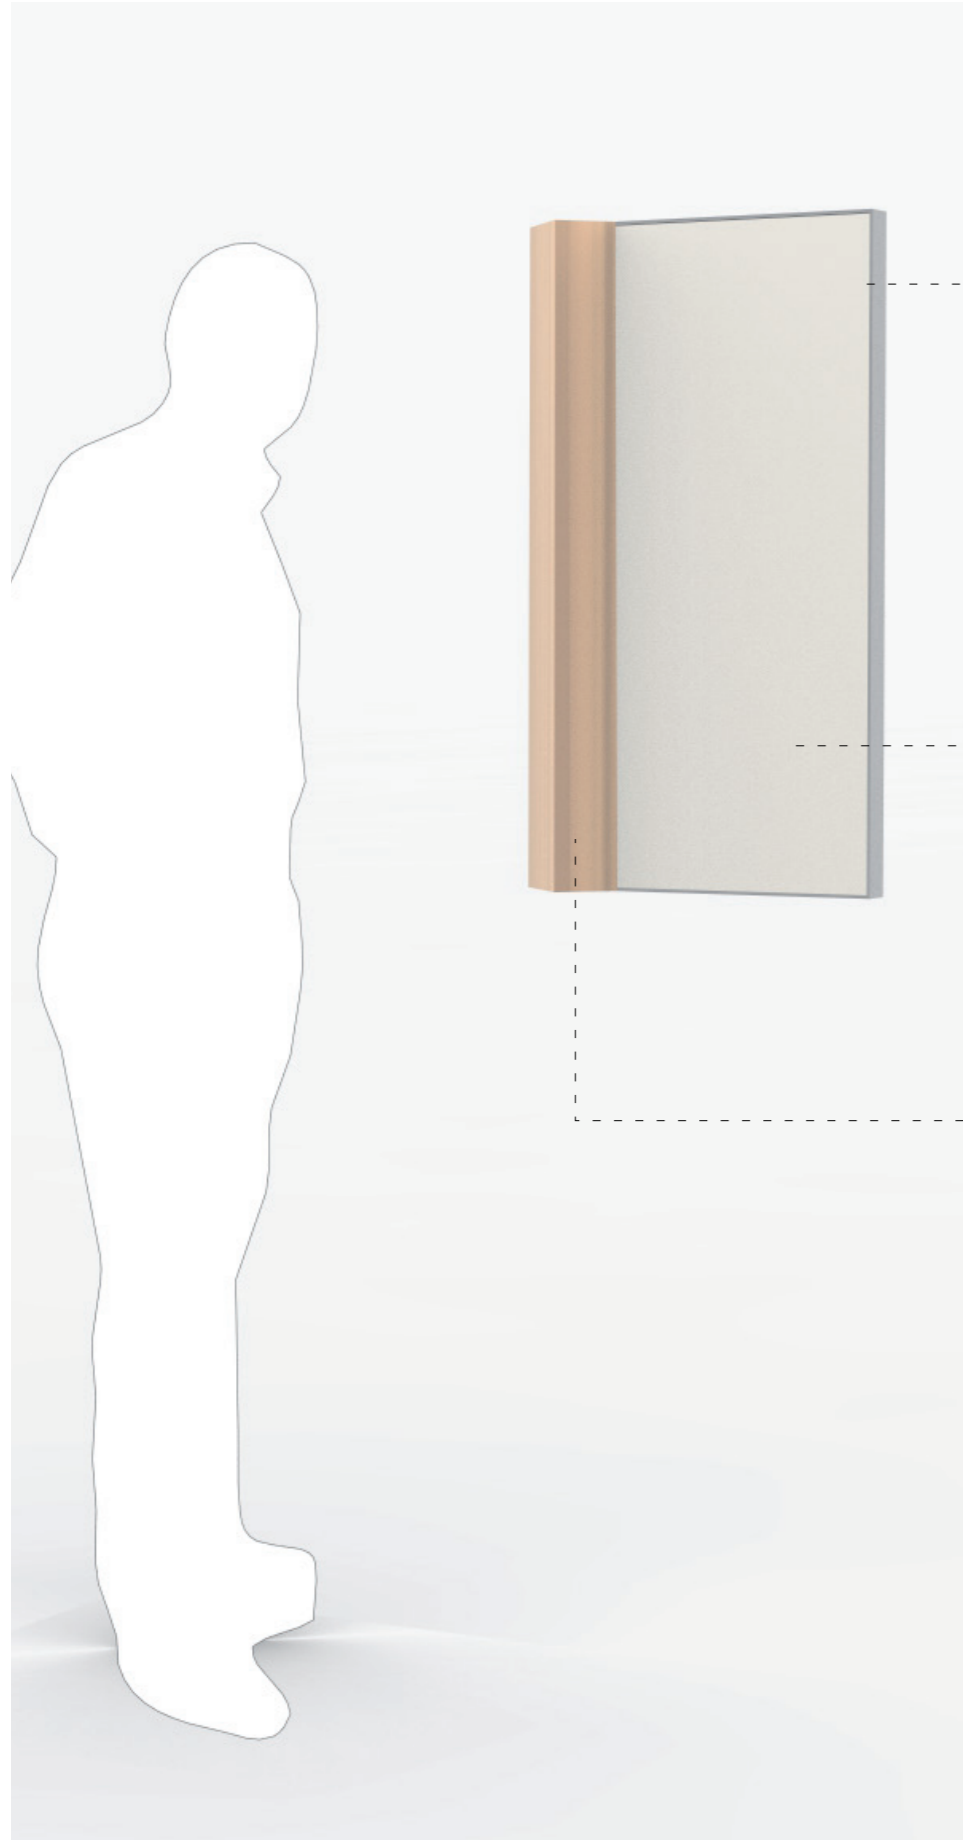

STRUCTURE

STRUCTURE INTERNE
ET CADRE LATÉRAL
ALUMINIUM SABLÉ ET ANODISÉ
ASSEMBLAGE PAR SOUDURE

**PANNEAU STRATIFIÉ
HAUTE PRESSION**

IMPRESSION DANS LA MASSE
FIXATION PAR COLLE
HAUTE RÉSISTANCE

SUPPORT BOIS

BOIS EXOTIQUE
LOGO GRAVÉ ET ENCRÉ
ASSEMBLAGE MÉCANIQUE

BASE

ALUMINIUM
SABLÉ ET ANODISÉ



SIGNALÉTIQUE
MÉTRÉ ESTIMATIF

Description	Quantité	Prix unitaire	Coût total
A - MÂT-CALICOT	5	€ 8.000	€ 40.000
B - RELAIS INFO SERVICES	2	€ 3.500	€ 7.000
C - BALISES DIRECTIONNELLES			
Mât directionnel	8	€ 1.500	€ 12.000
Lamelles murales (extérieur)	6	€ 400	€ 2.400
Lettrage mural (intérieur)	10	€ 150	€ 1.500
D - BALISE D'IDENTIFICATION	15	€ 700	€ 10.500
E - BALISES D'INTERPRETATION			
Pupitre	5	€ 1.300	€ 6.500
Balise murale	5	€ 1.000	€ 5.000
Total général HTVA			€ 84.900
TVA 21%			€ 17.829
Total général TVAC			€ 102.729